

ΕΦΗΜΕΡΙΣ ΤΗΣ ΚΥΒΕΡΝΗΣΕΩΣ
ΤΗΣ ΕΛΛΗΝΙΚΗΣ ΔΗΜΟΚΡΑΤΙΑΣ

ΑΘΗΝΑ 24 ΣΕΠΤΕΜΒΡΙΟΥ 1985 | ΤΕΥΧΟΣ ΤΕΤΑΡΤΟ | ΑΡΙΘΜΟΣ ΦΥΛΛΟΥ 465

ΠΕΡΙΕΧΟΜΕΝΑ

ΠΟΛΕΟΔΟΜΙΑ
ΑΠΟΦΑΣΕΙΣ

ΠΟΛΕΟΔΟΜΙΑ
ΑΠΟΦΑΣΕΙΣ

Αριθ. 2972 (1)

Τροποποίηση του ρυμοτομικού σχεδίου και χαρακτηρισμός πεζόδρομων στον Αμπελώνα Νομού Λάρισας.

Ο ΝΟΜΑΡΧΗΣ ΛΑΡΙΣΑΣ

Έχοντας υπόψη :

1. Τις διατάξεις του από 17.7.1923 Ν.Δ/τος (ΦΕΚ 288 Α'/1923) «περί σχεδίων πόλεων, κωμών και συνοικισμών του κράτους και οικοδομής αυτών» όπως τούτο τροποποιημένο ισχύει και ειδικότερα τα άρ. 2 και 9 αυτού.

2. Τις διατάξεις του Α.Ν. 314/1968 (ΦΕΚ 47 Α/68) «περί παροχής εις τον Υπουργόν Βορείου Ελλάδος και τους Νομάρχας αρμοδιότητος επί θεμάτων εγκρίσεως, τροποποιήσεως σχεδίων πόλεων και κωμών» όπως αντικαταστάθηκε με το Ν.Δ. 1018/1971 (ΦΕΚ 220 Α'/71) και συμπληρώθηκε με την παρ. 2 του αρ. 23 του Νόμου 1337/1983 «Επέκταση των πολεοδομικών σχεδίων κ.λπ.» (ΦΕΚ 33Α'/1983).

3. Το Π. Δ/γμα 443/2.11.1983 (ΦΕΚ 165 Α'/83) «Μεταβίβαση αρμοδιότητος στους Νομάρχας έγκρισης ρυμοτομικών σχεδίων και επιβολής προκηπίων».

Επίσης :

α) Την 36/20-2-1985 απόφαση του κοινοτικού Συμβουλίου Αμπελώνα.

β) Την 89/5/30-5-1985 Γνωμοδότηση του Συμβουλίου Χ.Ο.Π. Νομού, αποφασίζουμε :

Εγκρίνουμε την τροποποίηση του ρυμοτομικού σχεδίου και το χαρακτηρισμό ως πεζόδρομων των εξής δρόμων στην Κοινότητα Αμπελώνα:

1. Δημ. Γκόλτσιου, μεταξύ των δρόμων Θερμοπυλών και Δημοκρατίας.

2. Δημοκρατίας, μεταξύ των δρόμων Γκόλτσιου και Α. Μπόλτση.

3. Μπόλτση, μεταξύ των δρόμων Θερμοπυλών και Γρ. Λαμπράκη όπως φαίνεται στο θεωρημένο από την Προϊσταμένη του Τ.Π. και Π.Ε. του Νομού Τοπογραφικό διάγραμμα που συνοδεύει αυτή την Απόφαση.

Η απόφαση αυτή να δημοσιευθεί στην Εφημερίδα της Κυβερνήσεως.

Λάρισα, 12 Ιουνίου 1985

Ο Νομάρχης
ΑΠ. ΒΛΑΣΙΑΔΗΣ

ΚΟΙΝΟΤΗΤΑ ΑΜΠΕΛΩΝΑ

ΤΡΟΠΟΠΟΙΗΣΗ ΡΥΜΟΤΟΜΙΚΟΥ ΣΧΕΔΙΟΥ
ΚΑΙ ΧΑΡΑΚΤΗΡΙΣΜΟΣ ΠΕΖΟΔΡΟΜΩΝ

Συνοδεύει την 2972/12-6-85
Απόφαση Νομάρχη Λάρισας
Η Προϊσταμένη
α.α.
ΚΩΝ. ΜΟΥΝΤΟΥΡΗ
Αρχιτ. με 4ο β.



ΠΛΑΤΕΙΑ
ΠΑΙΔΙΚΗ ΧΑΡΑ
ΚΟΙΝΟ ΧΡΗΣΤΟ ΠΡΑΣΙΝΟ
PARKING
ΠΕΖΟΔΡΟΜΟΣ
ΠΕΖΟΔΡΟΜΟΣ
ΠΕΖΟΔΡΟΜΟΣ
ΠΕΖΟΔΡΟΜΟΣ

απόσπασμα σχεδίου πόλεως
Αμπελώνα
Κλίμακα 1:2.000

Αριθ. 5980 (2)

Αναγνώριση παρόδου οδού Ακροπόλεως, στο Δομοκό Φθιώτιδας, ότι υπάρχει πρίν από το 1923 και χαρακτηρισμός αυτής ως διατηρητέας.

Ο ΝΟΜΑΡΧΗΣ ΦΘΙΩΤΙΔΑΣ

Σύμφωνα με :

1. Τις διατάξεις : α) Του από 17.7.1923Ν.Δ. «περί σχεδίων πόλεων, κωμών και συνοικισμών του Κράτους και ανεγέρσεως αυτών», β) Του Β.Δ. 712/70. όπως τροποποιήθηκε με τα 677/71 και 198/1972 Β.Δ. γ) Του Ν. 3200/55 «περί διοικητικής αποκηεντρώσεως», όπως έχει συμπληρωθεί και τροποποιηθεί μεταγενέστερα. δ) Την 17/1985 γνωμοδότηση του Συμβουλίου Χ.Ο.Π. της Νομαρχίας μας.

2. Την από 14.3.1983 αίτηση της Ελένης Αλεξ. Φράγκου.

3. Τούς ακόλουθους τίτλους ιδιοκτησίας : α) Το αριθ. 4977/19-6-1909 συμβόλαιο του Συμβολαιογράφου Δομοκού Ελευθ. Γ. Γώγου τους οποίους προκύπτει ότι η πάροδος οδού Ακροπόλεως στο Δομοκό υπάρχει πριν από το 1923.

4. Το τοπογραφικό διάγραμμα του Πολ. Υπομηχανικού Αθαν. Τσακνιά.

5. Το δια της ΤΥ 12583/21.10.71 απόφαση Νομάρχη Φθιώτιδας εγκεκριμένο ρυμοτομικό σχέδιο Δομοκού στο οποίο φαίνεται η εν λόγω οδός, αποφασίζουμε :


Αναγνωρίζουμε ότι η πάροδος οδού Ακροπόλεως, στο Δομοκό, υπάρχει νομίμως πριν από το έτος 1923 και τη χαρακτηρίζουμε ως διατηρητέα.

Η οδός (πάροδος) αυτή φαίνεται στο τοπογραφικό σχεδιάγραμμα του Πολ. Υπομηχανικού Αθαν. Τσακνιά με τα στοιχεία 1,2,3,4,5,6,7,8,9,10,11,12,13,14,15,16, 17, 18, 19, 20,21,22,23,24,25,26,27,28,29,30,31,32,33,34,35,1.

Η απόφαση αυτή ισχύει από την ημέρα που θα δημοσιευθεί στην Εφημερίδα της Κυβερνήσεως.

Λαμία, 29 Ιουλίου 1985

Ο Νομάρχης
ΝΙΚΟΣ ΣΧΟΙΝΑΣ

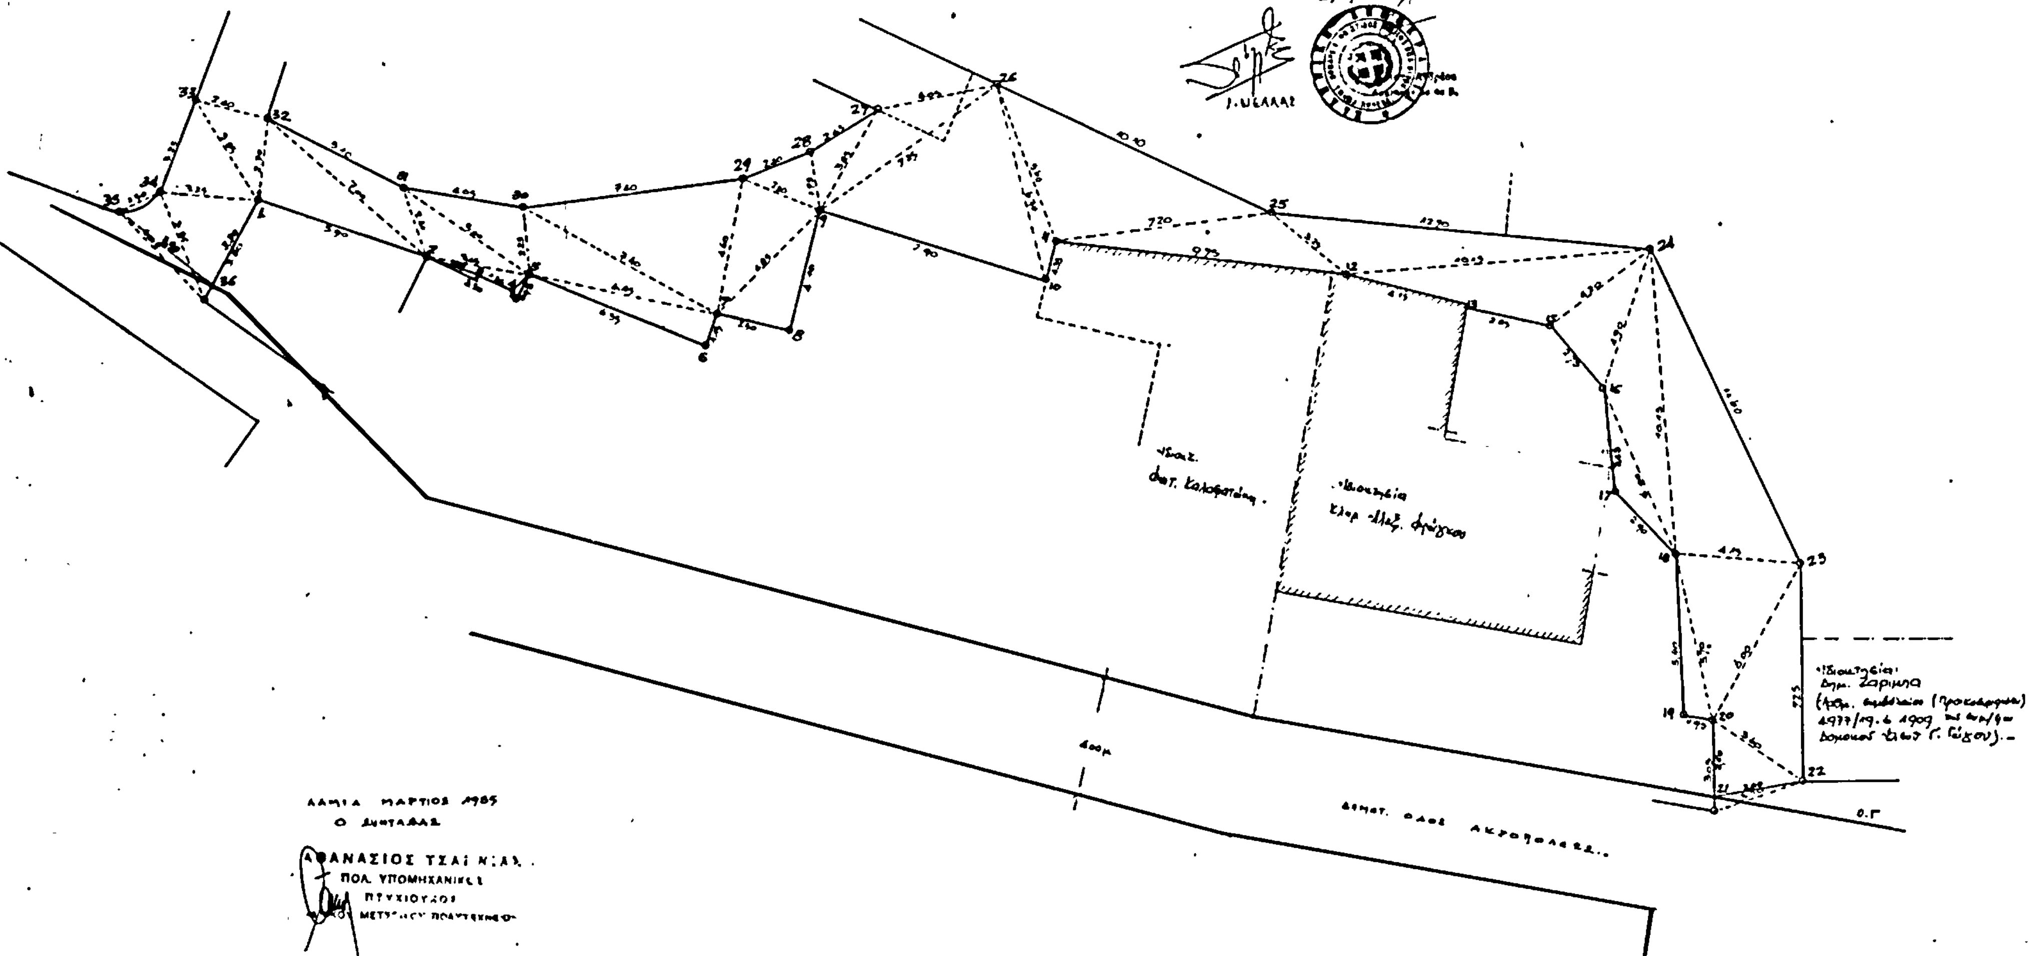
ΑΠΟΤΥΠΩΣΗ ΟΔΟΥ ΠΡΟΥΦΙΣΤΑΜΕΝΗΣ ΤΟΥ 1923
ΕΝΤΟΣ ΤΟΥ ΕΓΚΕΚΡΙΜΕΝΟΥ ΡΥΜΟΤ. ΣΧΕΔΙΟΥ ΠΟΛΕΩΣ ΔΟΜΟΚΟΥ
ΠΕΡΙ ΤΗΝ ΟΔΟΝ ΑΚΡΟΠΟΛΕΩΣ
ΚΛ. 1:100
ΣΧΕΤΙΚΟ: ΑΡΙΘ. ΣΥΜΒΟΛΑΙΟΥ (ΠΡΟΣΚΥΡΩΣΗΣ) 4977/19.6.1909
ΤΟΥ ΣΥΜ/ΦΟΥ ΔΟΜΟΚΟΥ ΕΛ. Γ. ΓΚΙΚΟΥ
ΔΗΜΟΤ. ΟΔΟΣ ΑΚΡΟΠΟΛΕΩΣ
Ο.Γ.
ΛΑΜΙΑ ΜΑΡΤΙΟΣ 1985
Ο ΣΥΝΤΑΞΑΣ
ΑΘΑΝΑΣΙΟΣ ΤΣΑΪΝΙΑΣ
ΠΟΛ. ΥΠΟΜΗΧΑΝΙΚΟΣ
ΠΤΥΧΙΟΥΧΟΣ

Αριθ. 58778 (3)

Τροποποίηση ρυμοτομικού σχεδίου Ν. Μαρμαρά Χαλκιδικής στο 56 Ο.Τ.

Ο ΝΟΜΑΡΧΗΣ ΧΑΛΚΙΔΙΚΗΣ

Έχοντας υπόψη :

1. Τις διατάξεις του από 17.7.1923 Ν. Δ/τος «περί σχεδίων πόλεων, κωμών κλ.π.» όπως συμπληρώθηκε και τροποποιήθηκε μεταγενέστερα.

2. Τις διατάξεις του Ν. 3200/1955 «περί διοικητικής αποκεντρώσεως» όπως συμπληρώθηκε και τροποποιήθηκε με τα 3620/1956 και 536/70 Ν. Διατάγματα.

3. Τις διατάξεις του 314/1968 Α.Ν. «περί παροχής στον Υπουργό Βορείου Ελλάδος και τους Νομάρχες αρμοδιότητας σε θέματα έγκρισης, επέκτασης και τροποποίησης σχεδίων πόλεων και κωμών».

4. Τις διατάξεις του Ν. Δ/τος 1018/1971 με το οποίο τροποποιείται και συμπληρώνεται ο Α.Ν. 314/68.

5. Τις διατάξεις του Νόμου 1337/1983 και ιδιαίτερα το άρθρο 38 «περί ρυμοτομικών σχεδίων αγροτικών οικισμών».

6. Το από 2.4.1985 Π. Δ/γμα (ΦΕΚ 225/ Δ/14.5.1985) «περί μεταβιβάσεως αρμοδιοτήτων στους Νομάρχες για την έγκριση και τροποποίηση ρυμοτομικών σχεδίων καθώς και όρων και περιορισμών δόμησης αγροτικών οικισμών».

7. Το ρυμοτομικό σχέδιο του οικισμού Ν. Μαρμαρά.

8. Την 4/1985/27.1.1985 απόφαση του Κοινοτικού συμβουλίου Ν. Μαρμαρά «περί τροποποιήσεως του ρυμοτομικού σχεδίου της Κοινότητας στο 56 Ο.Τ.»

9. Την από 30.5.1985 άποψη των μελετητών του οικισμού στα πλαίσια της ΕΠΑ.


10. Τη 10/1.4.1985 (θέμα 14ο) γνωμοδότηση του Νομαρχιακού Συμβουλίου Χ Ο Π Ν. Χαλ/κής υπέρ της προτεινόμενης τροποποίησης, αποφασίζουμε :

Εγκρίνουμε την τροποποίηση του ρυμοτομικού σχεδίου Ν. Μαρμαρά στο 56 Ο.Τ. και συγκεκριμένα το χαρακτηρισμό του οικοπέδου με αριθμό 636 ως χώρο ανέγερσης Πνευματικού Κέντρου.

Η απόφαση αυτή να δημοσιευθεί στην Εφημερίδα της Κυβερνήσεως.

Πολύγυρος, 26 Ιουλίου 1985

Ο Νομάρχης
ΠΑΝΑΓΙΩΤΗΣ ΜΑΥΡΙΔΗΣ

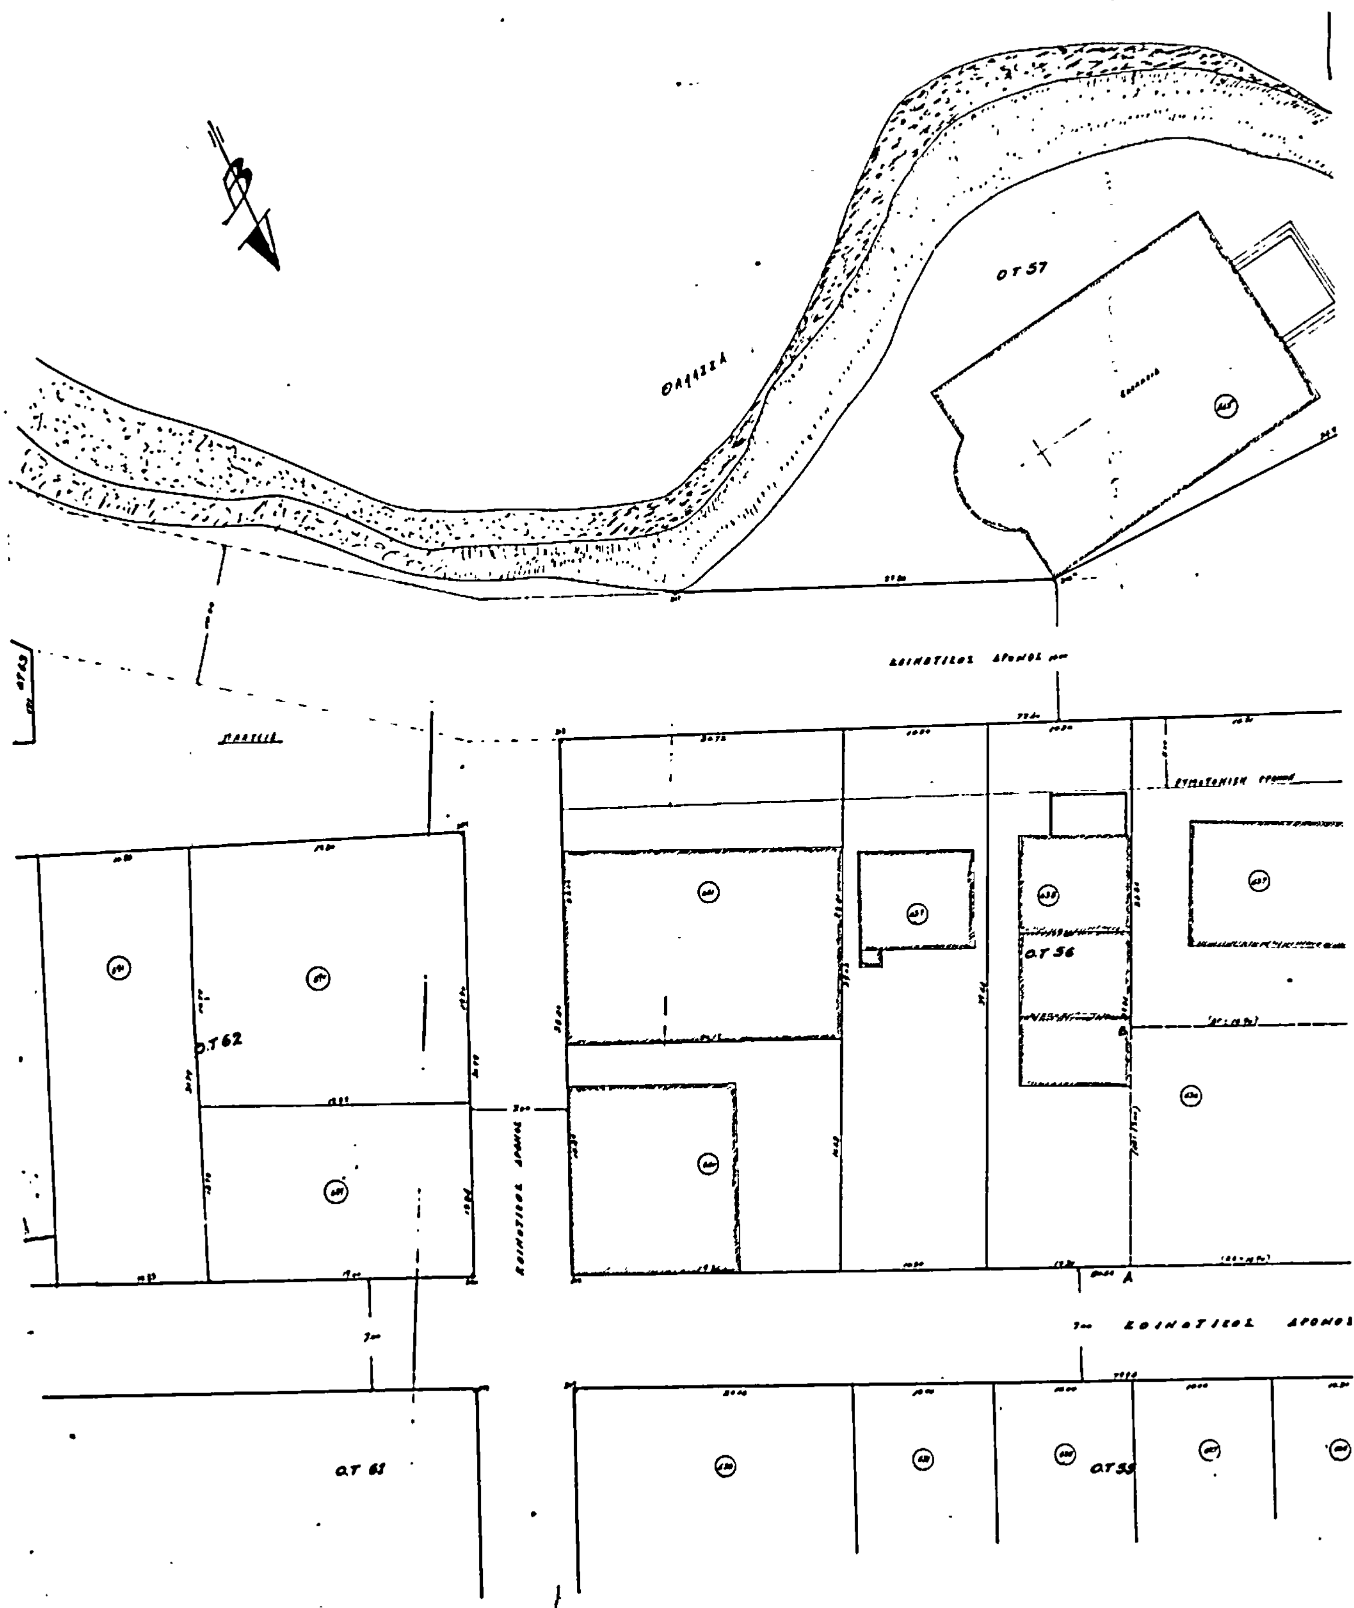

ΟΤ 57
ΘΑΛΑΣΣΑ
ΚΟΙΝΟΤΙΚΟΣ ΔΡΟΜΟΣ
Ο.Τ 62
ΟΤ 56
ΚΟΙΝΟΤΙΚΟΣ ΔΡΟΜΟΣ
Ο.Τ 63

ΤΟΠΟΓΡΑΦΙΚΟ ΔΙΑΓΡΑΜΜΑ
ΤΟΥ 636 ΟΙΚΟΠΕΔΟΥ - Ο.Τ. 56
ΟΙΚΙΣΜΟΥ Ν. ΜΑΡΜΑΡΑ ΧΑΛΚΙΔΙΚΗΣ
ΚΛΙΜΑΚΑ 1:200

ΟΡΟΙ ΔΟΜΗΣΕΩΣ

ΔΗΜΗΤΡΙΟΣ Κ. ΖΑΧΟΠΟΥΛΟΣ
ΔΙΠΛΩΜ. ΑΡΧΙΤΕΚΤΩΝ ΜΗΧΑΝΙΚΟΣ

εργοδότης	Κοινοτητα Ν. Μαρμαρα
έργο :	Πασχαλακειο Πνευματικο Κεντρο
θέση :	Νεος Μαρμαρας Χαλκιδικης
μελετητές	Ζαχοπουλος Δημητριος
θέμα σχεδίου : Τοπογραφικο Διαγραμμα	αριθμός σχεδίου
κλίμακα	1:200
χρόνος μελέτης	Φεβρουαριος 1925
θεώρηση υπηρεσίας	ο συνταξας

ΔΗΜΗΤΡΙΟΣ Κ. ΖΑΧΟΠΟΥΛΟΣ
ΔΙΠΛΩΜ. ΑΡΧΙΤΕΚΤΩΝ ΜΗΧΑΝΙΚΟΣ